


ELEWACJA PÓŁNOCNO-ZACHODNIA, SKALA 1:100

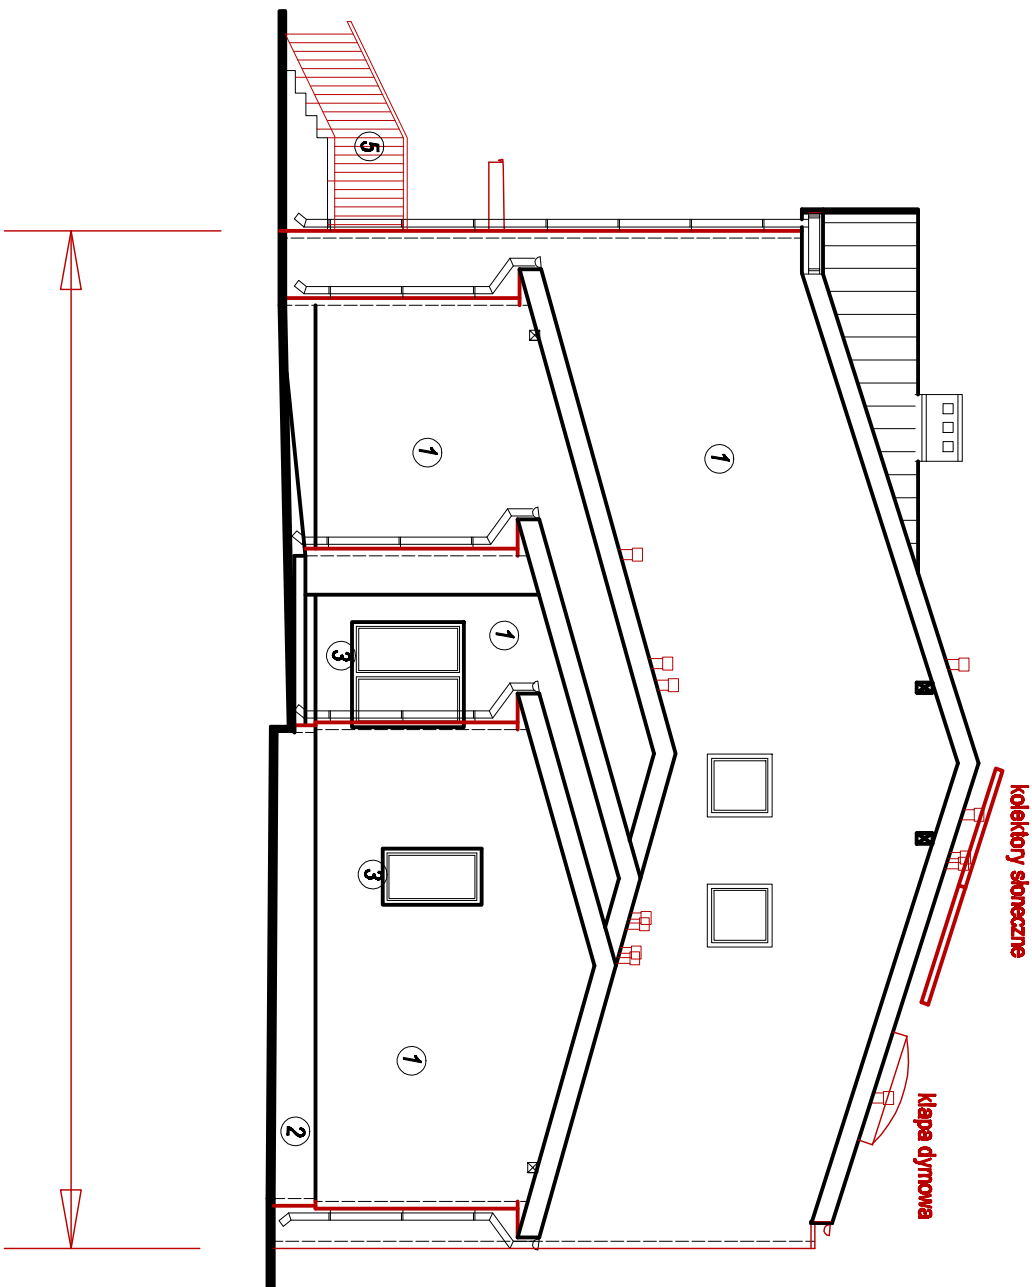

Ściany zewn. płitnic: - do wysokości okienek styropian ekstrudowany gr. 15 cm ($\lambda=0,033$ W/(mK))

Cokół: - powyżej okienek styropian EPS 80 gr. 5cm ($\lambda=0,038$ W/(mK)) zbrojenie siatką x2 na zaprawie, tynk mozaikowy barwny w masie

Ściany części wewnętrznej: - od wewnętrz. wełna mineralna gr. 10 cm ($\lambda=0,033$ W/(mK)) między iedn. belkami konstrukcyjnymi + 5cm wełny mineralnej w przedściankach ($\lambda=0,033$ W/(mK))

Ściana szczytowa zewn. pływająca - styropian EPS 80 gr. 15cm ($\lambda=0,033$ W/(mK)), zbrojenie siatką x2 na zaprawie w poziomie parteru do wys. ok. 2,0 m od poziomu cokołu, powyżej zbrojenie x1, tynk silikonowy barwny w masie.

Ściany zewn. budynku części murowanej j - EPS 70 gr. 10cm ($\lambda=0,040$ W/(mK)), zbrojenie siatką x2 na zaprawie w poziomie parteru do wys. ok. 2,0 m od poziomu cokołu, powyżej zbrojenie x1, tynk silikonowy barwny w masie.

Strop pod nieogrzewanym poddaszem - wełna mineralna gr. 15+15 cm ($\lambda=0,040$ W/(mK)).

Uwagi przed przystąpieniem do robót należy zbść stary tynk w miejscach odsłonegi oraz uzupełnić ubytki zaprawą wyrównającą.

Przed przystąpieniem do prac należy sprawdzić stan wilgotnościowy ścian i w przypadku zawilgocenia dokonać osuszenia i likwidacji zagrzybienia.

DOBÓR KOLORYSTYKI I MATERIAŁÓW WYKOŃCZENIOWYCH:

TYNKI ELEWACYJNE:

tynk silikonowy barwny w masie, faktura baranek, ziarno 1,5 mm, np. w systemie BaumitPro

1 kolor jasny beżowy, np. 0357 lub inny podobny

TYNKI COKŁOWE:

tynk mozaikowy, faktura kamyczkowa, ziarno 0,0-2,0 mm, np. w systemie Baumit MosaikTop
2 kolor ciemny brązowy, np. Mosaik M318 lub inny podobny

OBRÓBKI BLACHARSKIE: z blachy stalowej ocynkowanej powlekanej:

3 kolor brązowy - obróbki atyk, parapety zewnętrzne

RURY SPŁUSTOWE: PCV:

4 kolor brązowy

MALOWANIE ELEMENTÓW METALOWYCH:

farba do metalu, np. chromokobaltowa, na podkładzie antykorozyjnym:

5 kolor brązowy

LEGENDA:

elementy barwne

elementy powłokowe

2D-Projekt. Biuro Architektoniczne Piotr Dec 15-157 Białystok, ul. Białostocka 18	
Rodzaj oprac.:	Projekt wykonawczy
Nazwa rys.	ELEWACJA PŁN.-ZACH.
Objekt:	Kamień Wyższej i Terapii Uzdzień "Mielonki" obryt gosp. Chmielnik, gm. Czarna Białostocka działki nr ewid. 34/1/1341/9
Investor:	"Caritas" Archidiecezji Białostockiej 15-077 Białystok, ul. Warszawska 32
Zespół proj.	Imię i nazwisko: 28.12.2016 Nr upr.
ARCHITEKTURA	mgr inż. arch. PIOTR DEC
	BL-PDOKK 7/3/2005